

Согласовано:



06.18	Г.спец.об.	Бобр	06.18
06.18	Г.сект.С	Мартьянов	06.18
06.18	Г.сект.БК	Чубис	06.18

Лит. № подл. Поглубль и дата Выявлен инв. №

Лит. № подл.	Поглубль и дата	Выявлен инв. №
Г.сект.С	06.18	06.18
Г.сект.БК	06.18	06.18

Лит. № подл. Поглубль и дата

Лит. № подл.	Поглубль и дата
Г.сект.С	06.18
Г.сект.БК	06.18

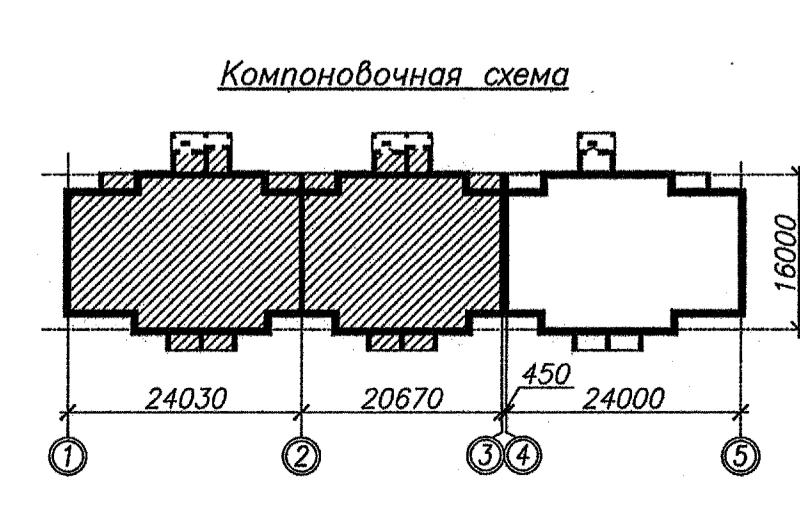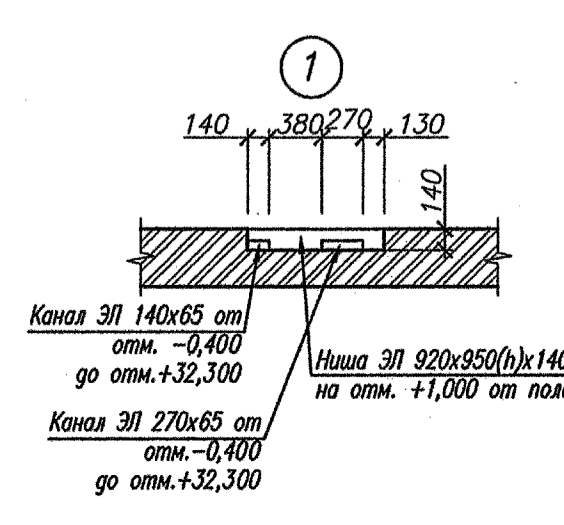

1. Данный лист смотри совместно с листами АР и кладочным планом этажа(часть КР)
2. Размеры оконных проемов даны по кирпичной кладке. Четверти выполнены из утеплителя (см. часть КР).
3. Защитка влагостойким гипсокартоном.
4. Защитка запроектирована влагостойким гипсокартоном(ГКЛВ-А-ПК-2500x600(1200)х12,5, ГОСТ 6266-97) по металлическому каркасу (СТБ 1177-99), рисунки защитки см. лист АР-26; 27.
5. Ниша СС 300x400x140 на h=0,3 м от пола (узли ниш см. часть КР), в ниши установить алюминиевые лючки размером 300x400(н), общее количество лючков - 120 шт.
6. Выполнить металлические таблички на подъездах с номерами подъездов (Зшт.) и квартир (120 шт.).
7. Для дверей всех инженерных помещений выполнить металлические таблички с названиями помещений всего на дом -7 шт.
8. Кладка из кирпича СР 200/35 СТБ 1228-2000 (на ребро).
9. Решетка для чистки подовш обуви РМ -7,5-2, т= 12,84 кг по серии 1.100.2-5 вып.1.
10. Начало входной площадки перед входом здание обозначить предупредительной полосой желтого цвета.

28/18-1-АР			
Изм.	Кол.	Лист	Нгод
Многоквартирный жилой дом в районе жилого дома №49 по улице Пыпина с благоустройством прилегающей территории в городе Могилеве			
Жилой дом			
План 1 этажа в компоновочных осях 1-3			
Г.л.инж.ин.	Зерняк	06.18	
ГИП	Губадуллин	06.18	
Нач.ОКП	Копытова	06.18	
Утвердил	Барановский	06.18	
Проверил	Шатрапка	06.18	
Разработал	Галюза	06.18	
Н.контр.	Шатрапка	06.18	
Стадия	С	Лист	3
Листов			
ГУКДПИП "Институт Могилевсельстройпроект"			