Фасады А-Ю

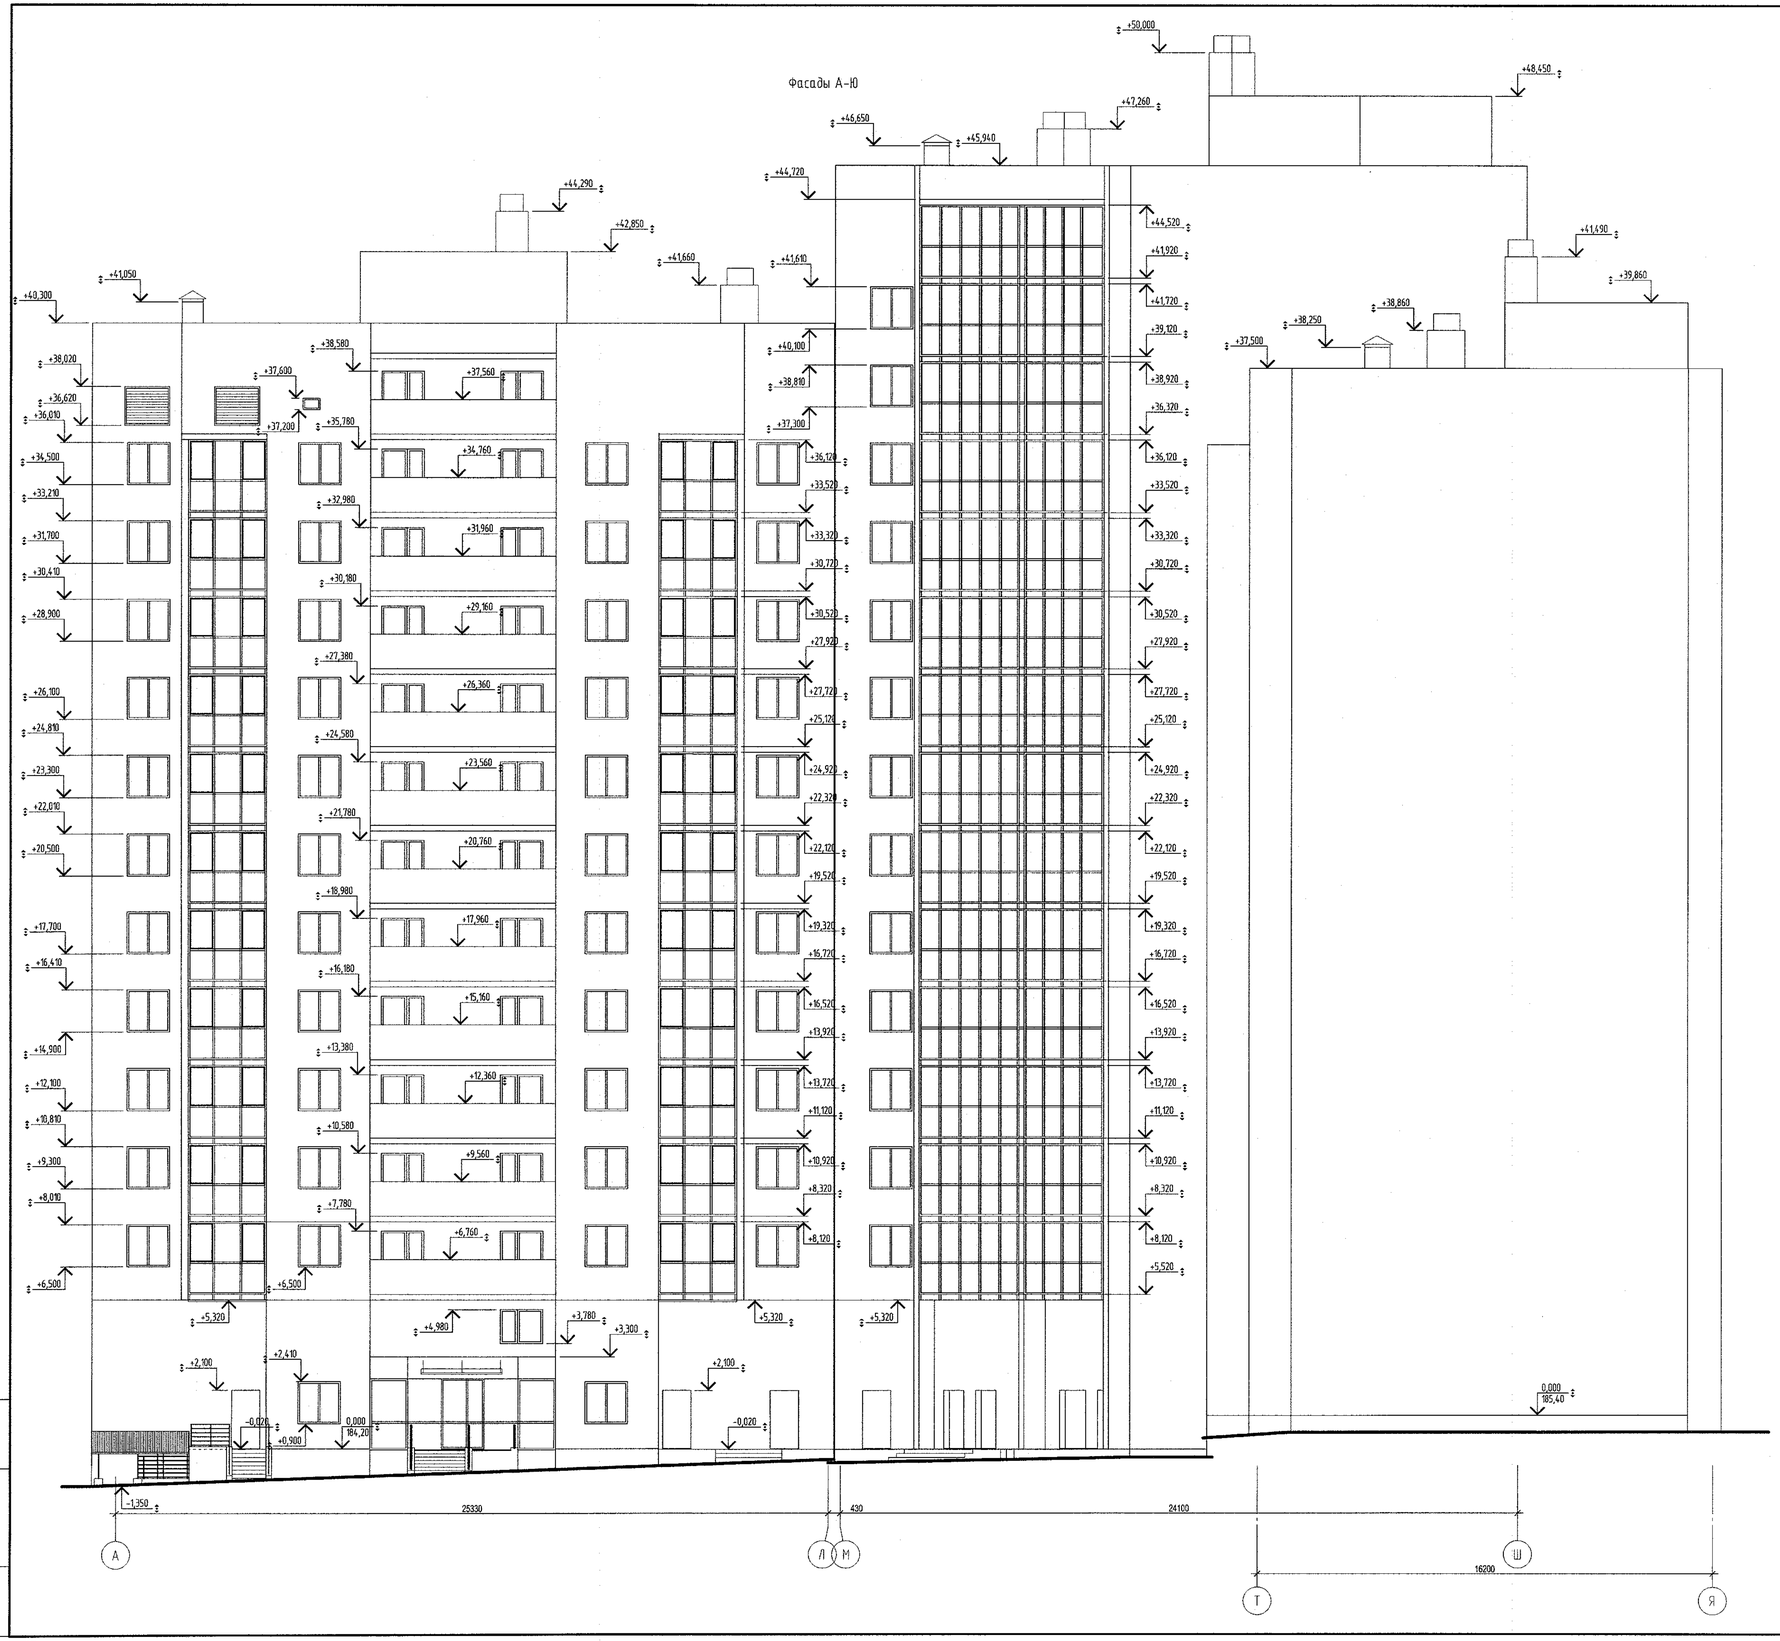

						393.17-06-АР
2	-	Зам.	10-20		01.20	Многоквартирный жилой дом №6 по генплану в микрорайоне жилой застройки в границах улиц: Крупской, Стасова, Гришина, Калужской с благоустройством прилегающей территории в городе Могилеве». Корректировка
Изм.	Кол.уч.	Лист	№ док	Подп.	Дата	
Нач. АО-3		Дольнякова			09.19	II очередь
Проверил.		Дольникова			09.19	
Разраб.		Лукин			09.19	Фасады А-Ю
Н.контр.		Владимирович			09.19	

Стадия	Лист	Листов
С	4	

ОАО "Институт "Могилевгражданпроект"

Инв. № подл. | Подп. и дата | Взам. инв. №