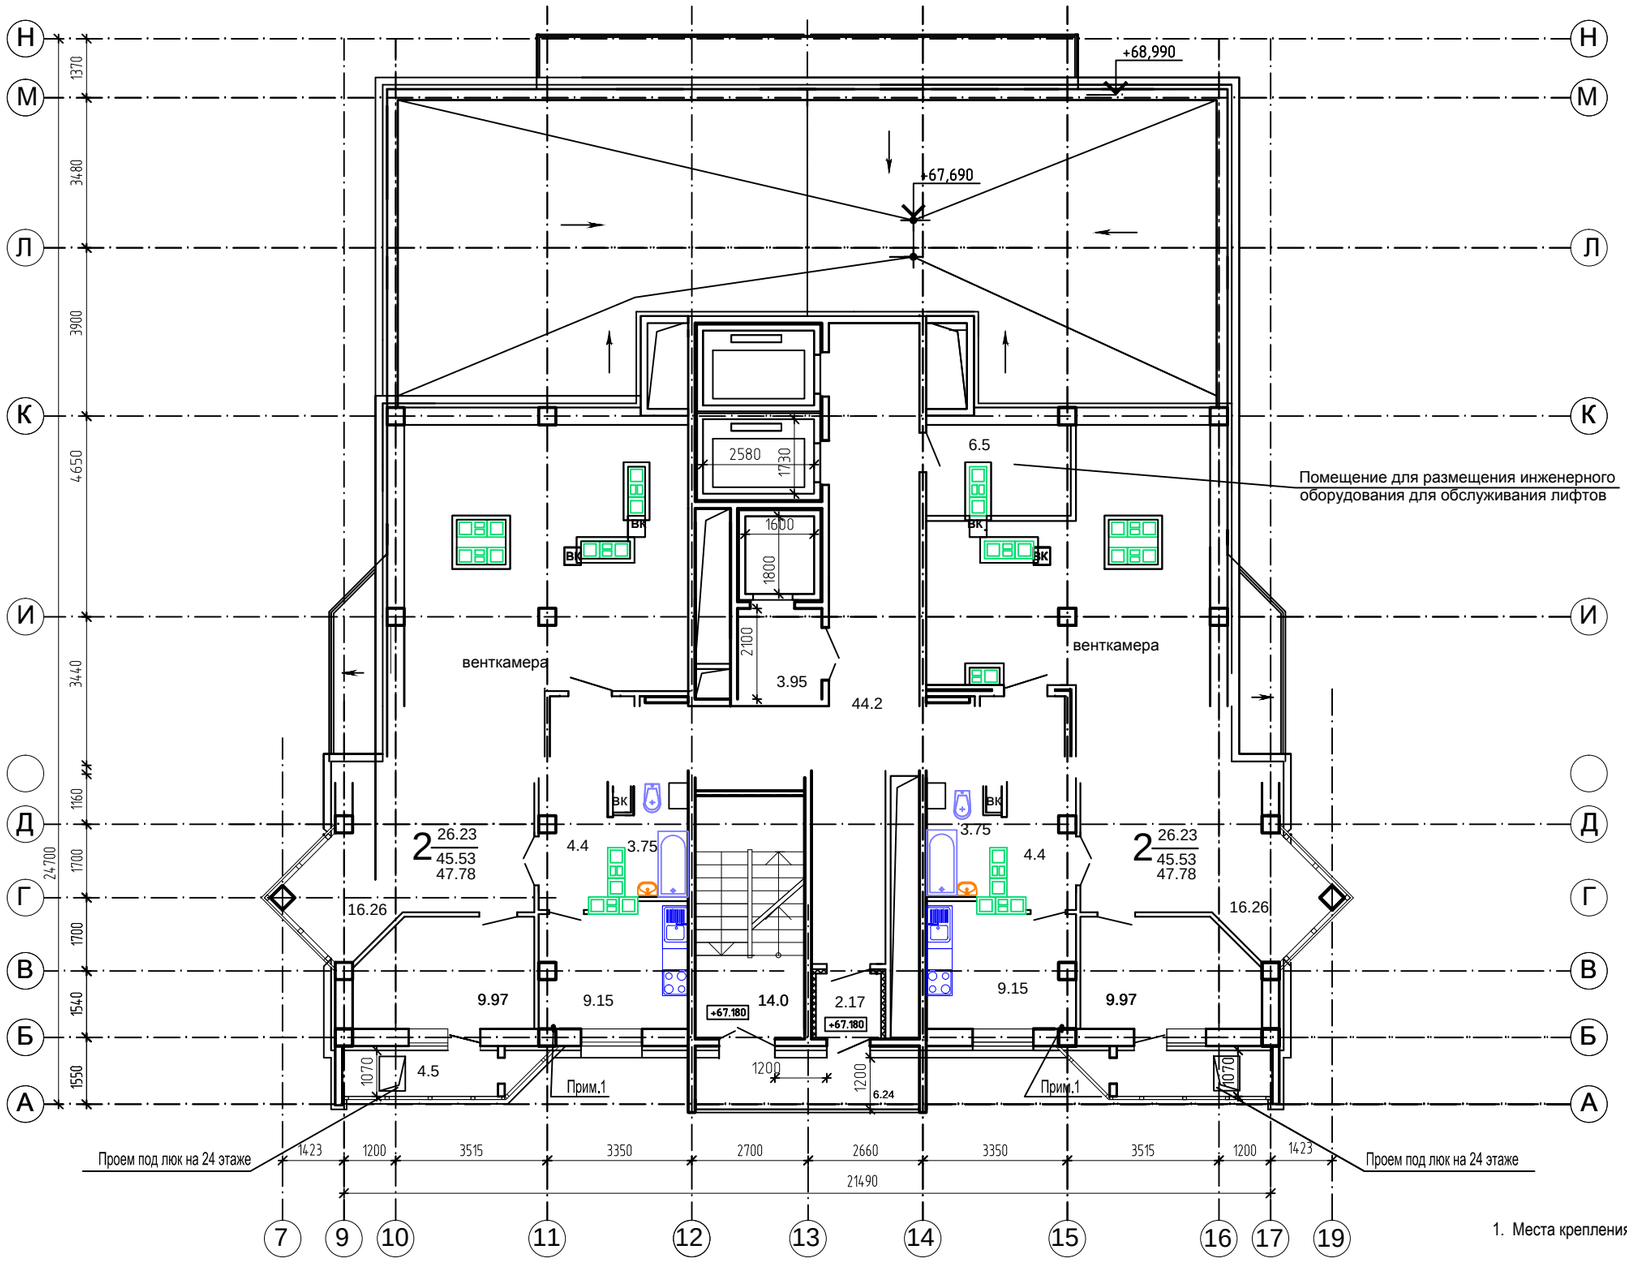

1. Места крепления "УКСПА -Самоспас" над полом в помещениях.

						490.16 - 01,02- АР
						Многоквартирный жилой дом со встроенно-пристроенными помещениями №34 по генплану в микрорайоне жилой застройки"Спутник"с благоустройством прилегающей территории в городе Могилеве
Изм.	Колуч.	Лист	№ док.	Подп.	Дата	
Утвердил		Роговцов			06.17	Стадия: А; Лист: 14; Листов:
Проверил		Роговцов			06.17	
Разработал		Петуховская			06.17	План 24-го этажа
Н. контр.		Иванова			06.17	ОАО" Институт "Могилевгражданпроект"

Согласовано

Нач.ЭО-1	Казаченко	
Нач.КО-1	Хребтович	
		06.17
Нач.ОТСВ	Ильина	
Нач.отд.ВиК	Шкуратов	
Гл.спец. СС	Жамойда	06.17

Согласовано

Инв. № подл. | Подп. и дата | Взам. инв. №