
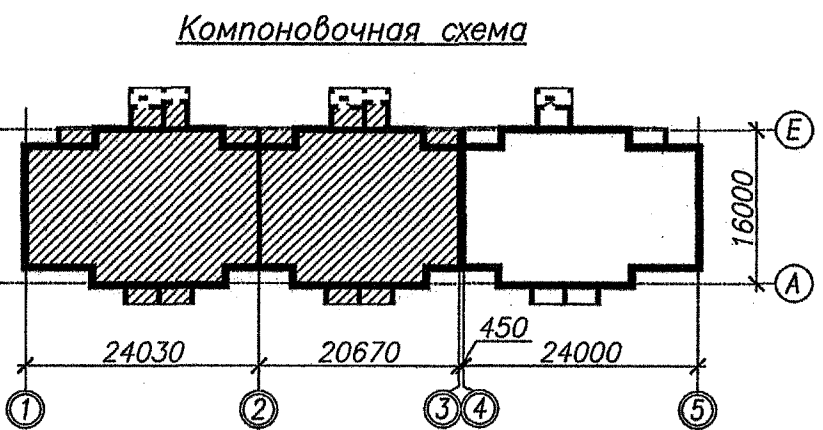
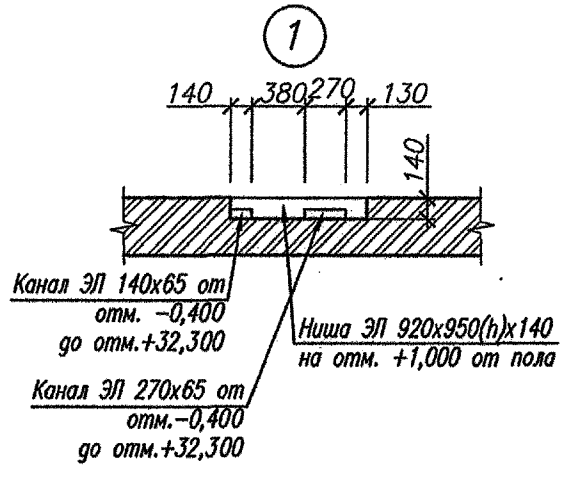


Согласовано:  
 06.18 Гл. спец. ОБ Бобр  
 06.18 Гл. спец. Г.С. Мартынов  
 06.18 Гл. спец. В.К. Рубис  
 06.18 Гл. спец. Г.С. Рубис  
 06.18 Гл. спец. Г.С. Рубис  
 Инв. № подл. Подпись и дата Взамен инв. №

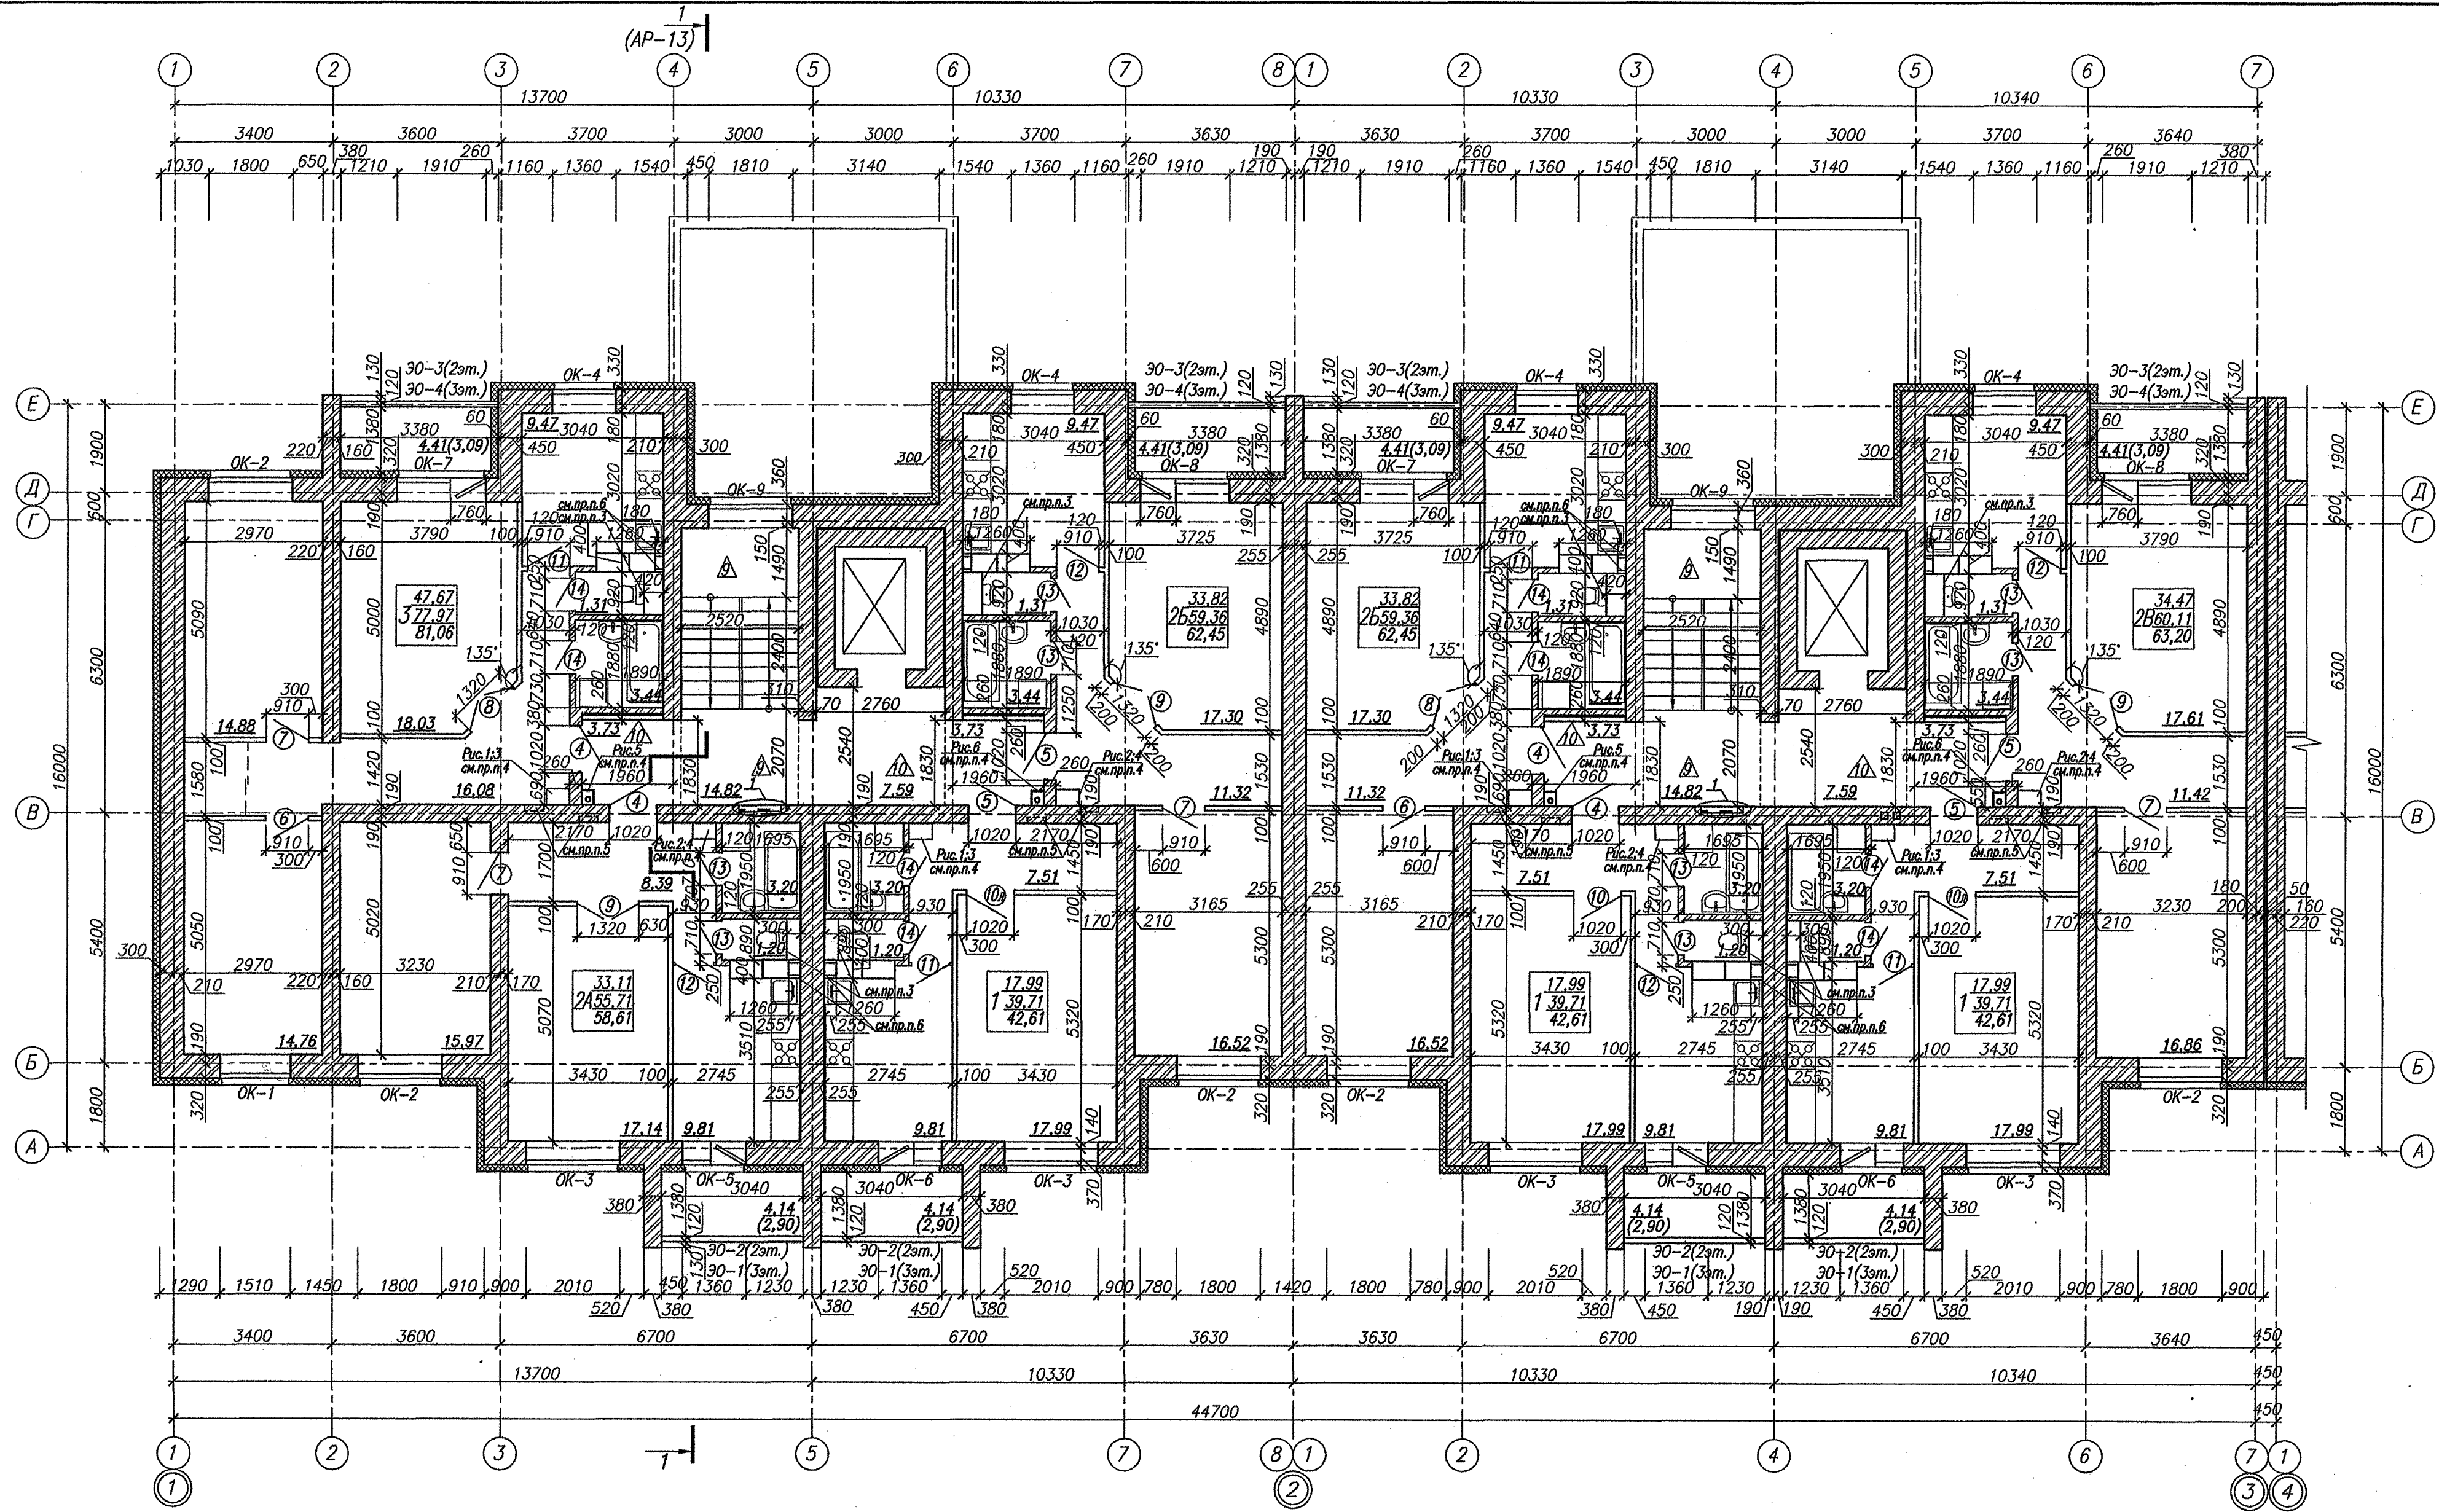

1. Данный лист смотри совместно с листами АР-13; 21-48 и кладочным планом этажа(часть КР)
2. Размеры оконных проемов даны по кирпичной кладке. Четверти выполнены из утеплителя (см. часть КР).
3. Зашивка вставкой гипсокартоном.
4. Зашивка запроектирована вставкой гипсокартоном(ГКПВ-А-ПК-2500x600(1200)x12,5, ГОСТ 6266-97) по металлическому каркасу (СТБ 1177-99), рисунки зашивки см. лист АР-
5. Ниша СС 300x400x140 на h=0,3 м от пола (узлы ниш см. часть КР), в ниши установить алюминиевые лючки размером 300x400(h).
6. Кладка из кирпича СУР 200/35 СТБ 1228-2000 (на ребро).

28/18-1-АР					
Изм.	Кол.	Лист	Нгод	Подпись	Дата
Гл.инж.ин.	Зерняк				06.18
ГИП	Губайдуллин				06.18
Нач.ОКП	Копытова				06.18
Утвердил	Барановский				06.18
Проверил	Шатравка				06.18
Разработал	Галуза				06.18
Н.контр.	Шатравка				06.18
Многоквартирный жилой дом в районе жилого дома №49 по улице Пысина с благоустройством прилегающей территории в городе Могилеве					
Жилой дом					
План 2-3 этажей в компоновочных осях 1-3					
Стадия	Лист	Листов			
С	5				
ГУКДПИП "Институт Могилевсельстройпроект"					