

Согласовано:


Л.констр. Зерняк	07.20	Рук. сект. ОВ	Бобр	07.20
Л. спец. Голуб	07.20	Рук. сект. ЭЛ	Лобочин	07.20
Рук. пр. ВК Рубис	07.20			

Инв. № подл.	Подпись и дата	Взамен инв. №
--------------	----------------	---------------

Условные обозначения

- место установки спиральной машины
- место возможной установки встраиваемого шкафа
- марка двери по проекту

1. Условные обозначения и общие приложения к плану см. д. 53

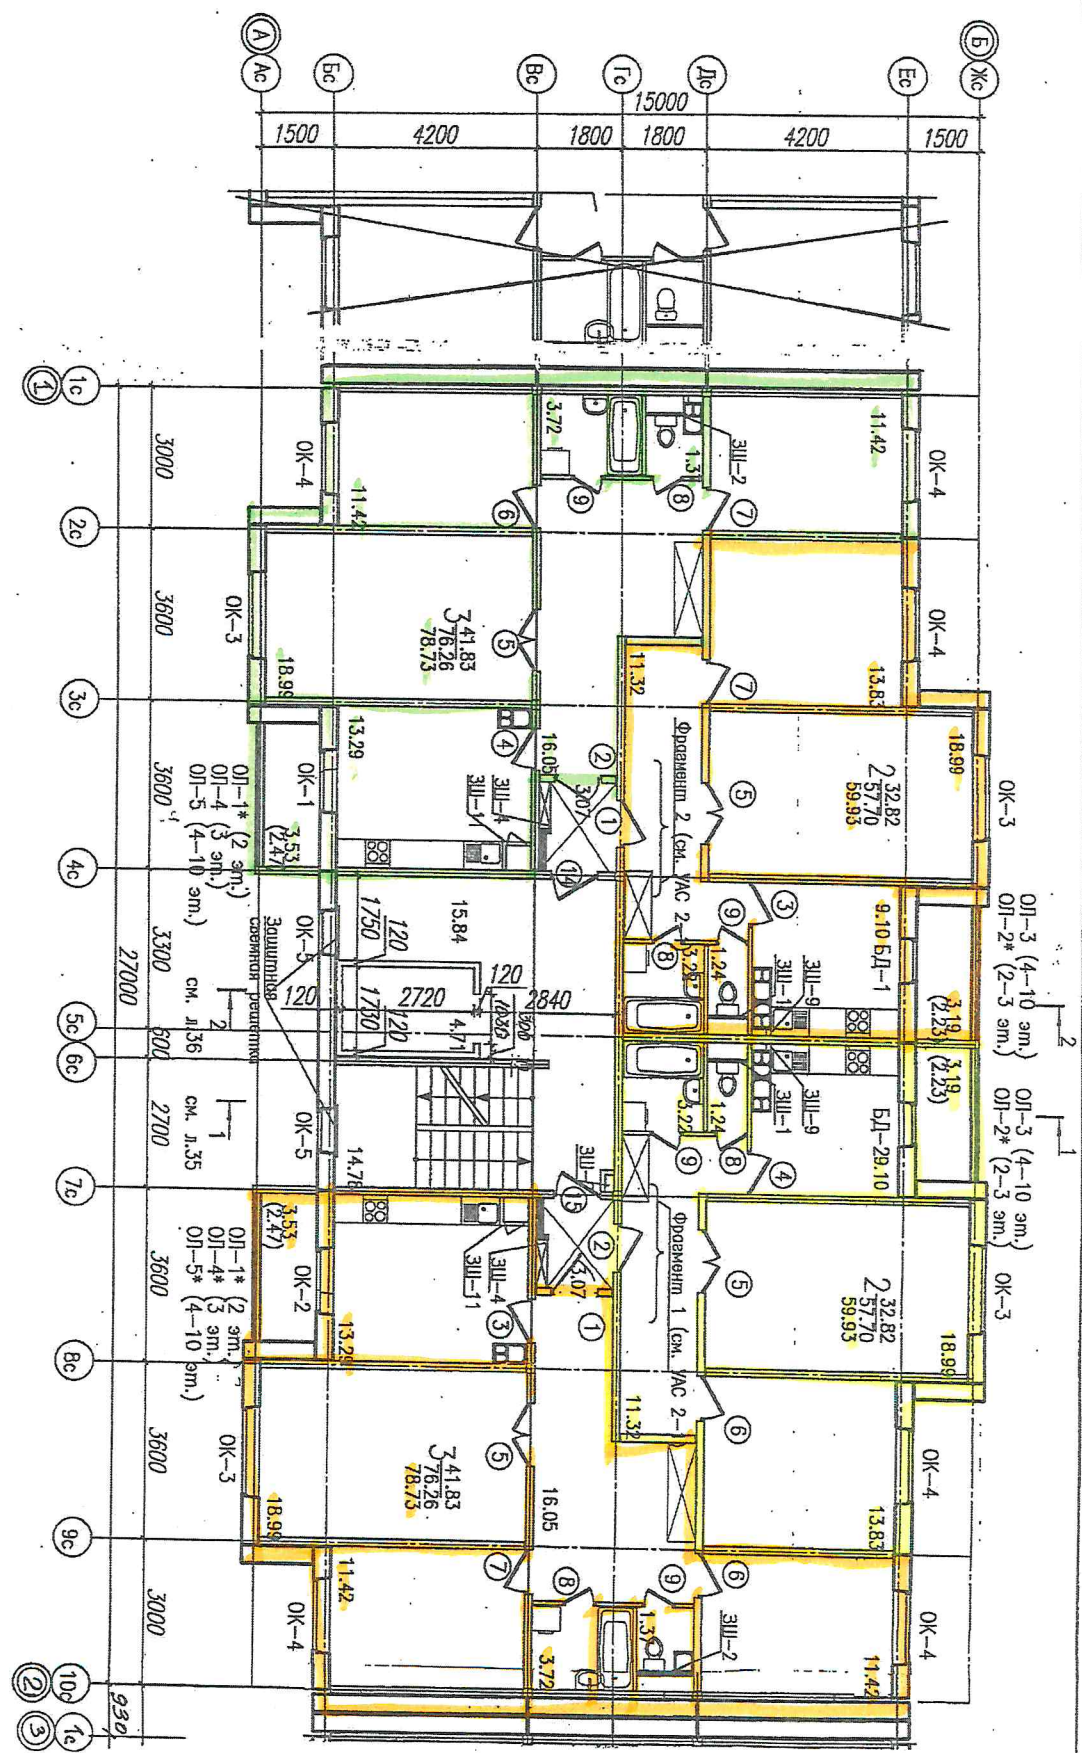





Лист 1/10

54

Лист 1/10