


Фасады Ш-А

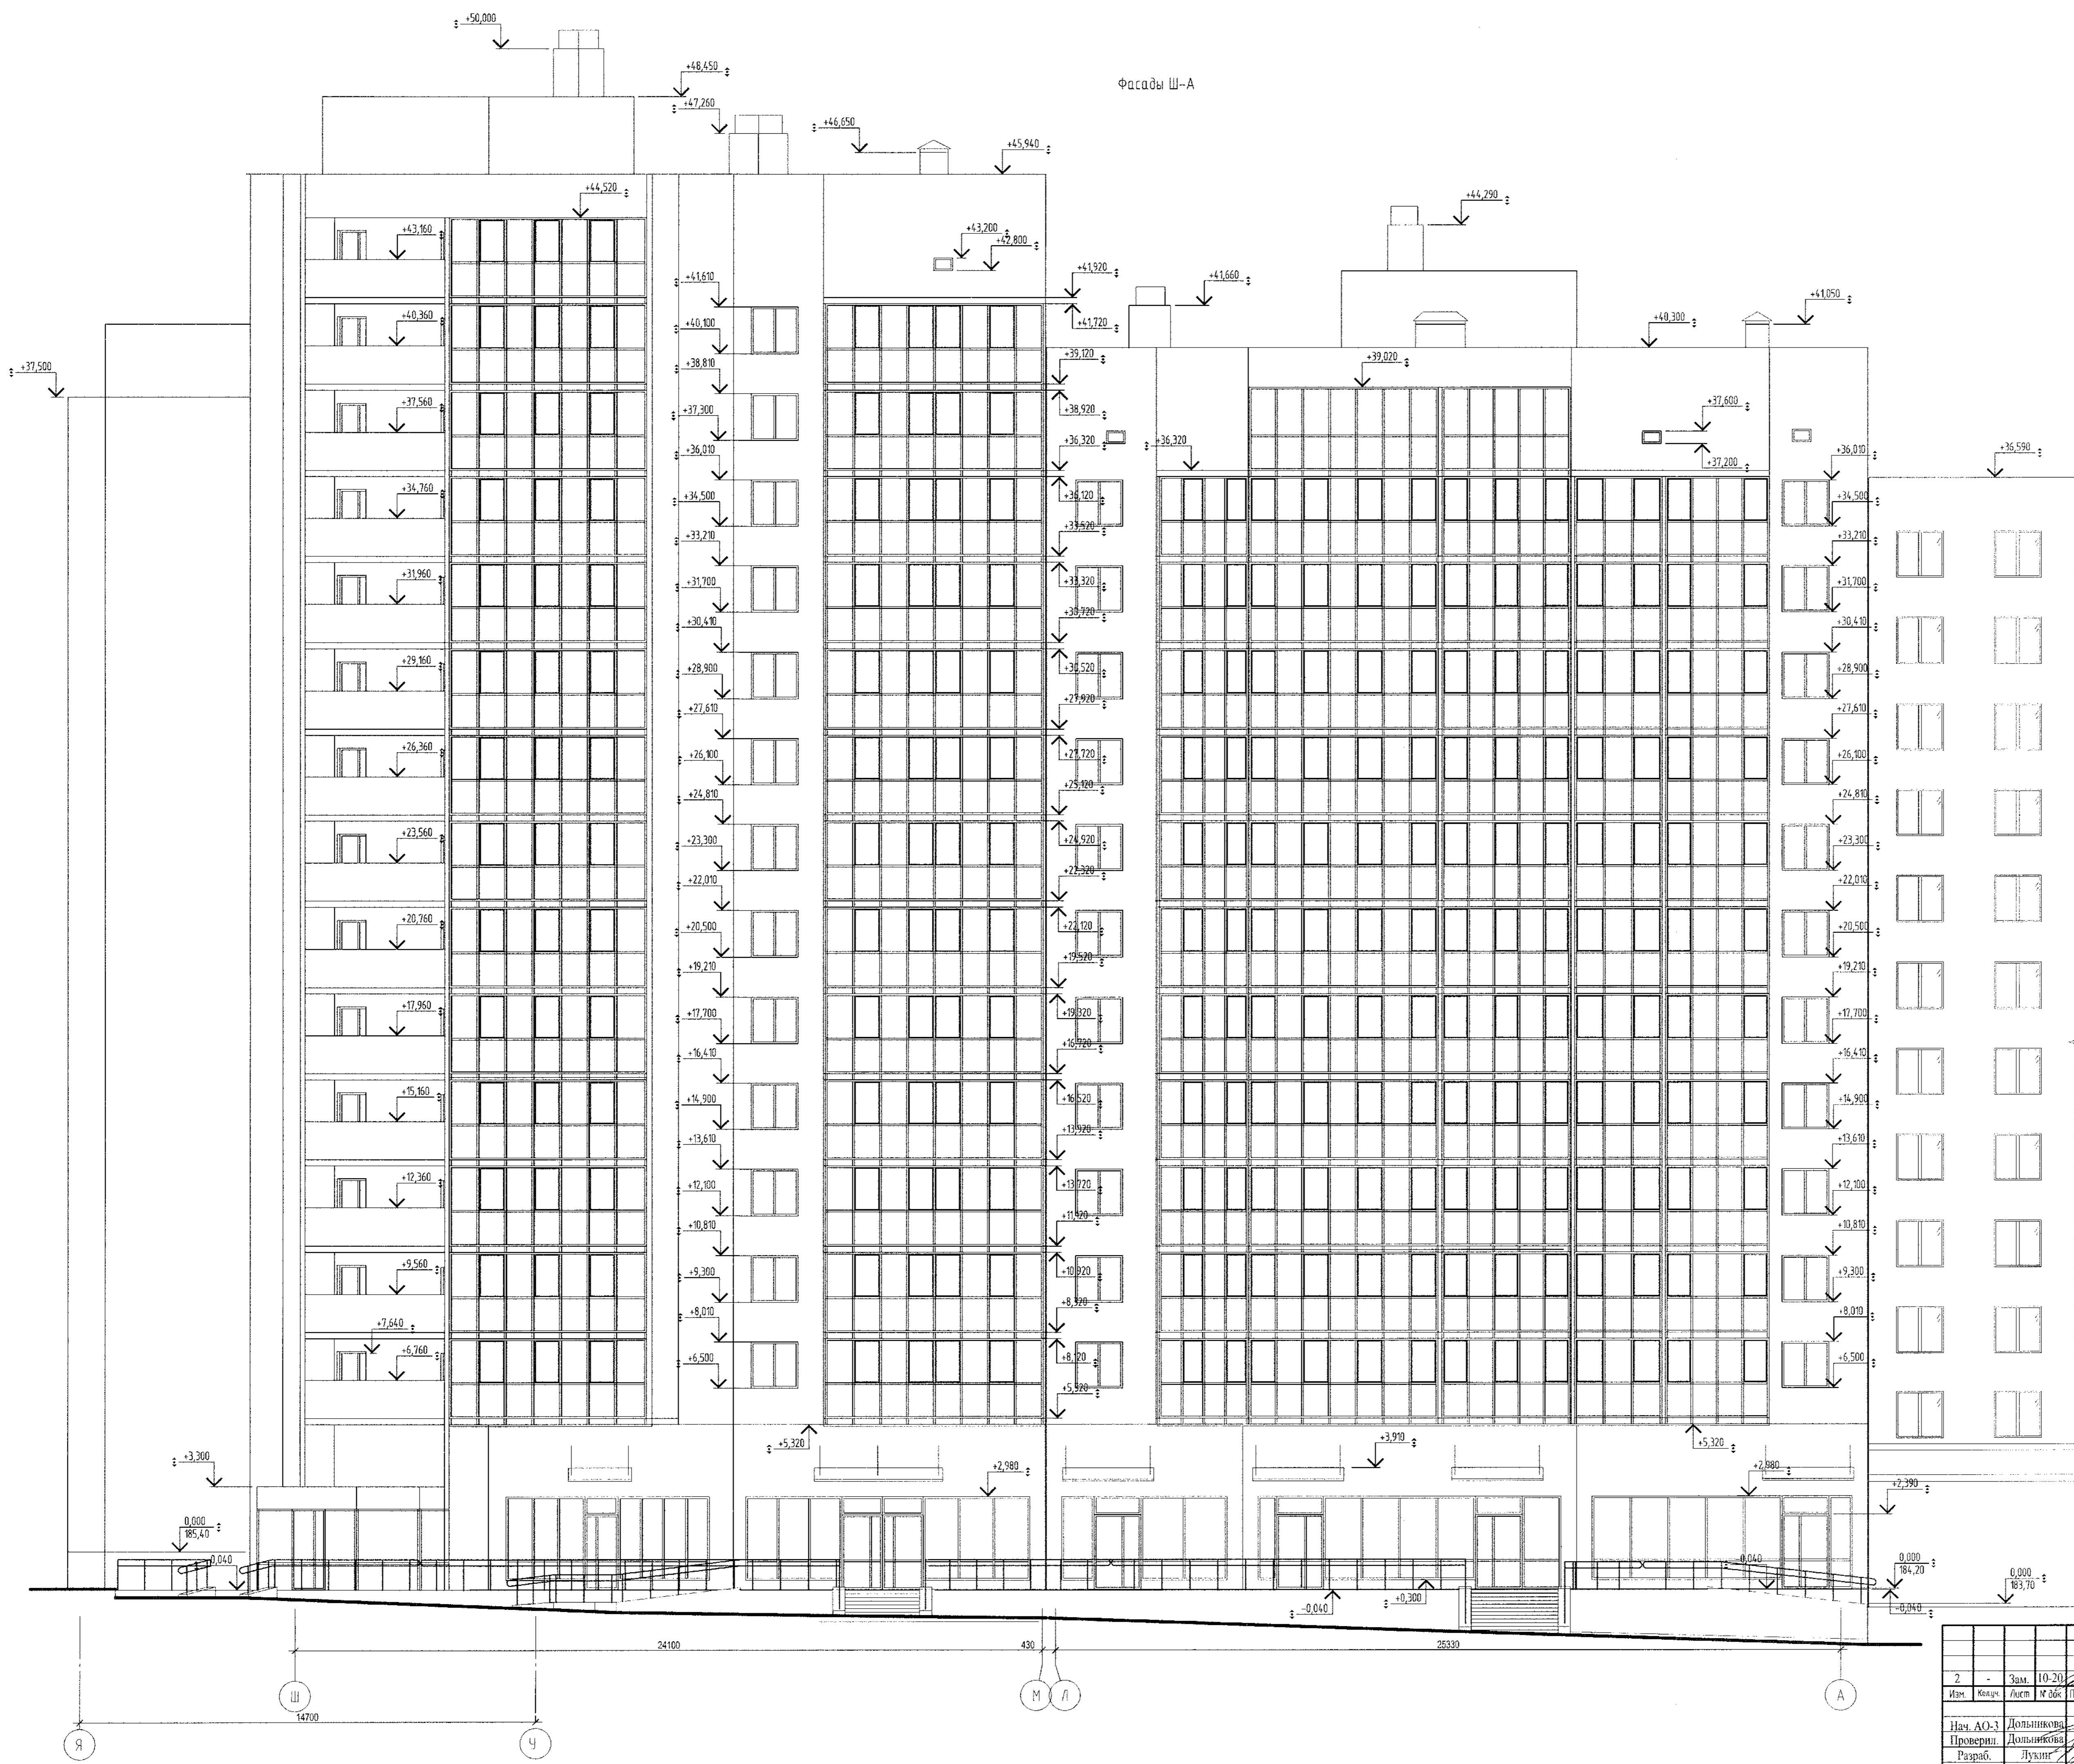

Всех шиф. №
План и立面

								393.17.06-AP	
2	-	Зам.	10.20					Многоквартирный жилой дом №6 по генплану в микрорайоне жилой застройки в границах улиц: Крупской, Стасова, Гришина, Калужской с благоустройством прилегающей территории в городе Могилеве. Корректировка	
Изм.	Кол-во	Лист	№ об.	Подп.	Дата				
Нач. АО-3	Дольникова				09.19			II очередь	
Проверил	Дольникова				09.19			С 5	
Разраб.	Лукин				09.19			Фасады Ш-А	
Проконтр.	Владимиров				09.19			"ОАО Институт Могилевгражданпроект"	