


Фасады 28-1

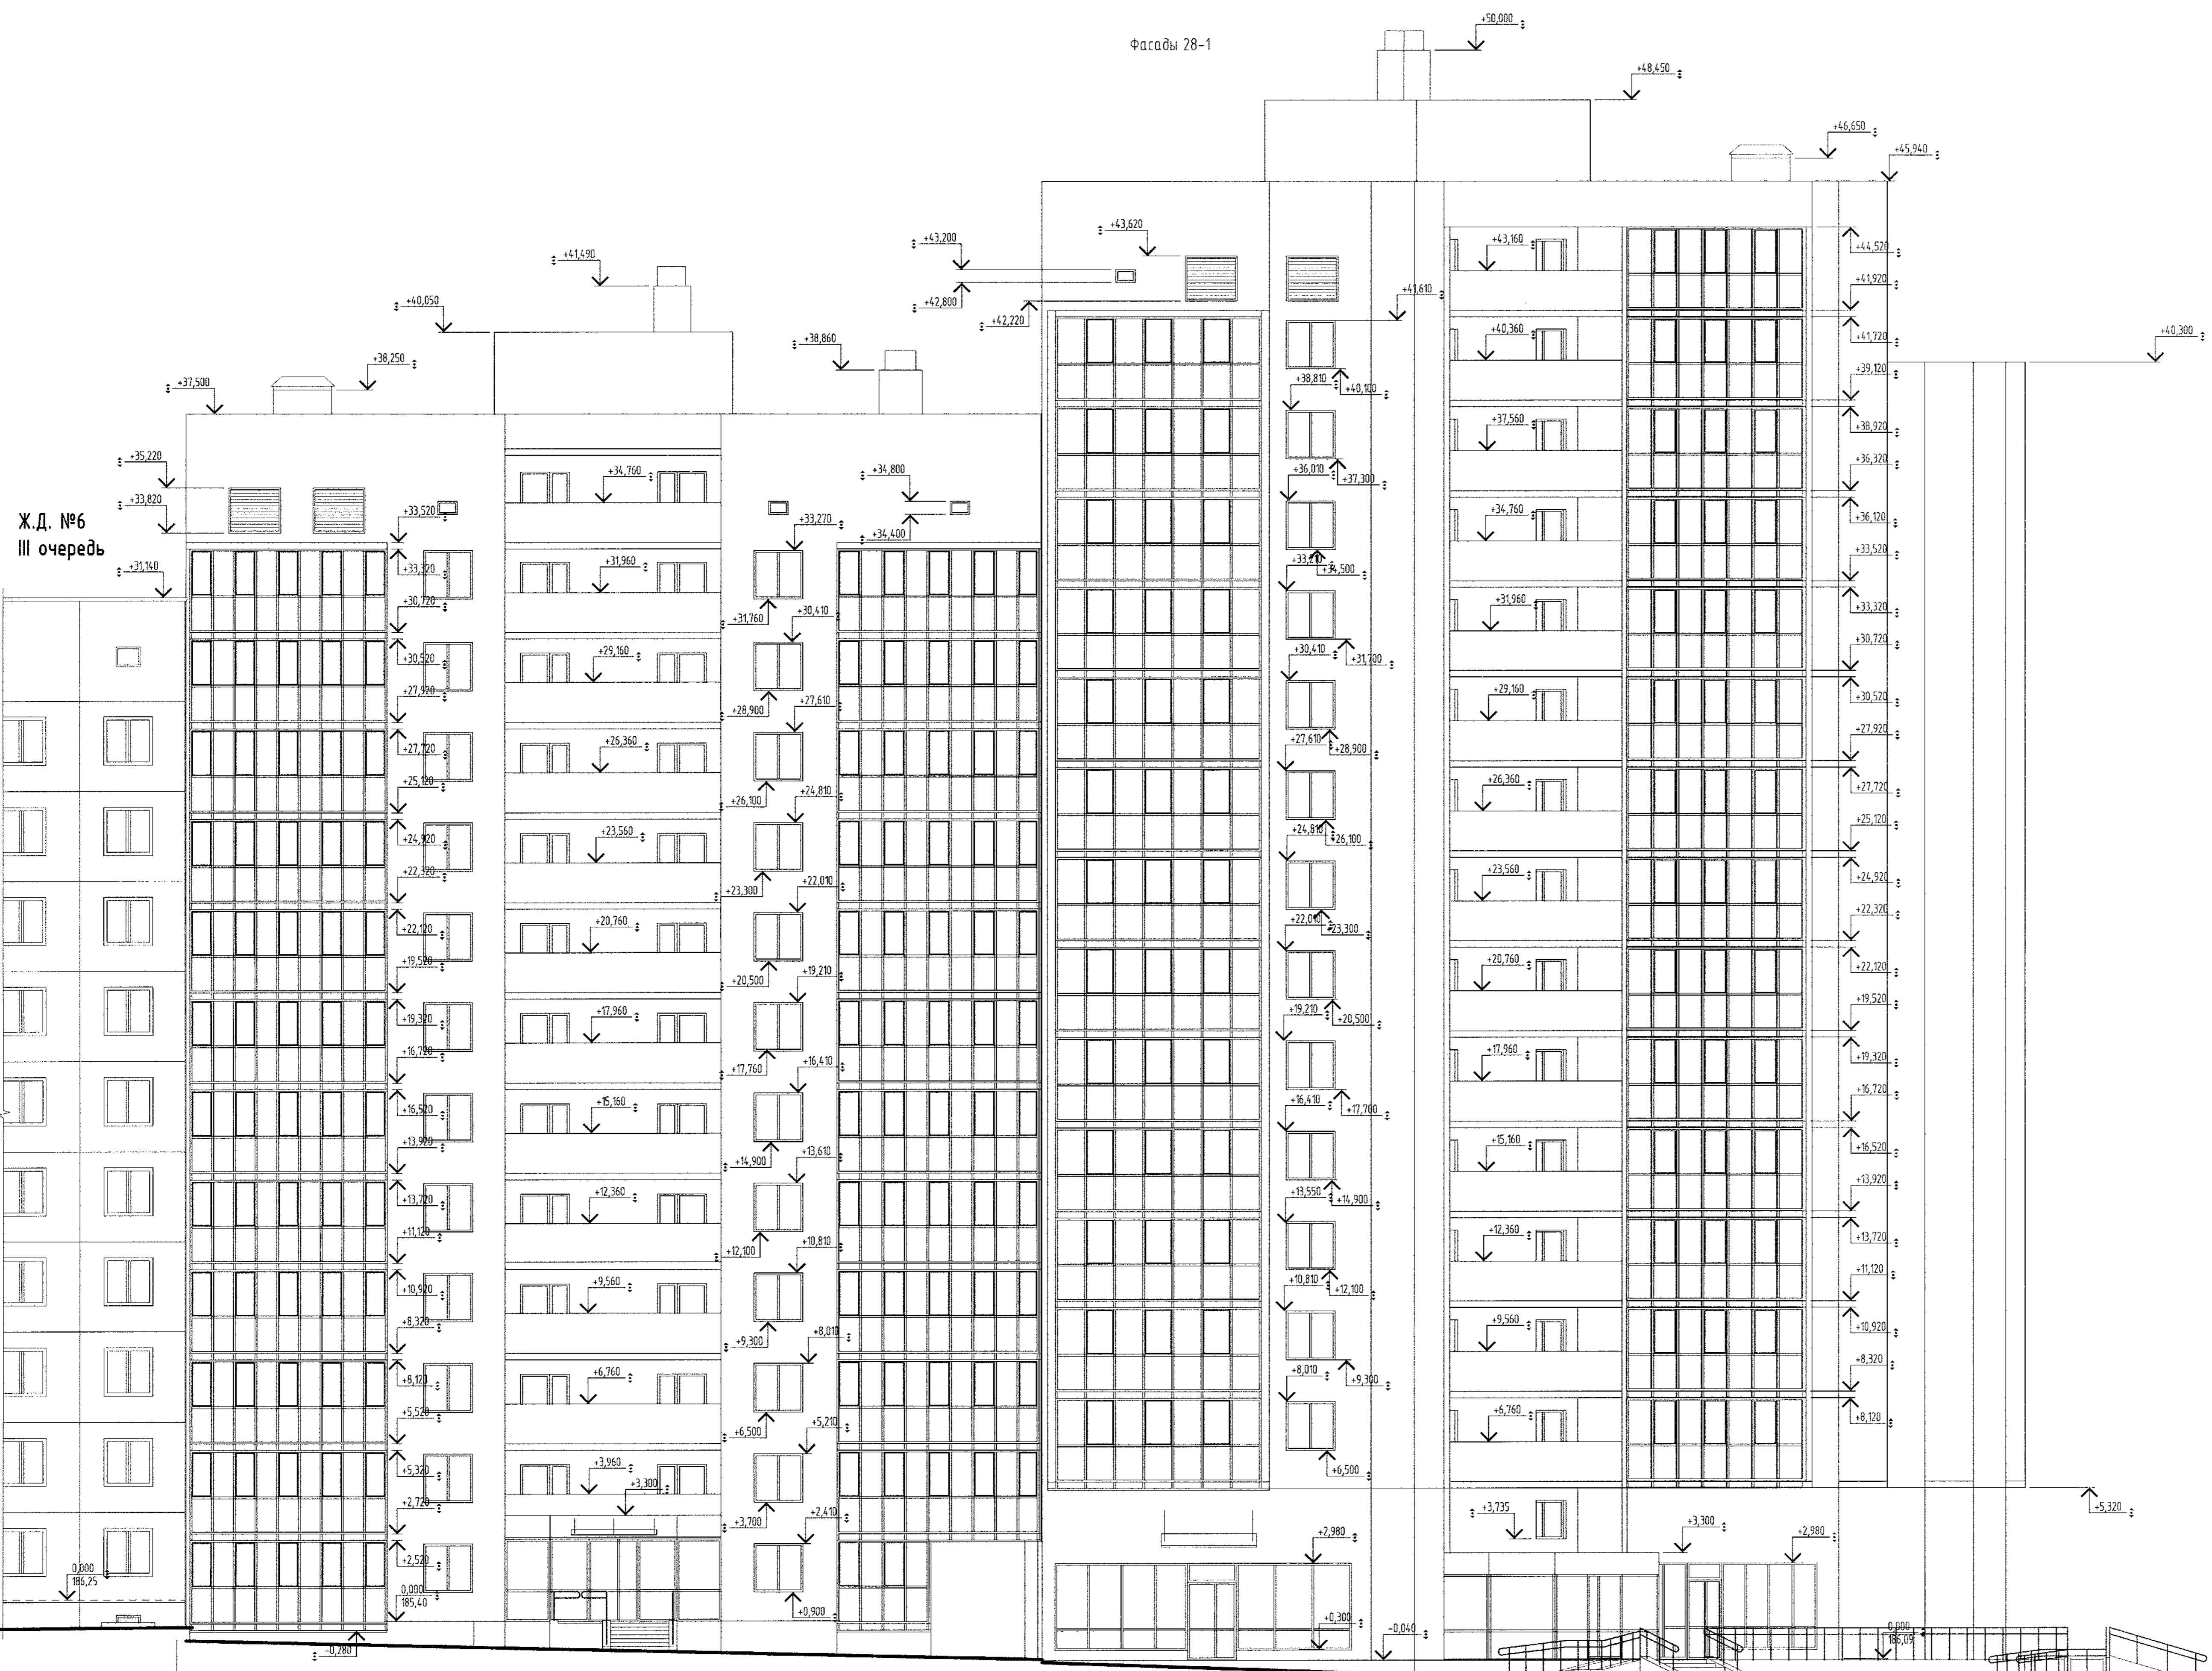

Ж.Д. №6  
III очередь

393.17-06-AP					
Многоквартирный жилой дом №6 по генплану в микрорайоне жилой застройки в границах улиц Крутой, Стасова, Гривина, Каужской с благоустроенным прилегающей территорией в городе Могилеве, Корректировка					
Изм.	Кач.	Зам.	Лист	№ док.	Дата
2	-	Зам.	10-20		01.20
Нач. АО-3	Дольникова				09.19
Проверил.	Дольникова				09.19
Разраб.	Лукин				09.19
Н.хонтр.	Владимирович				09.19
II очередь			Лист	Листов	
Фасады 28-1			С	6	
			ОАО "Институт "Могилевградпроект"		

Лист в плане  
Взам. инв. №  
Инв. № подл.

