






Ведомость покрытия проездов дорожек, площадок

Table with columns: No, Location, Material, Area (sq.m), Quantity, Unit, and Remarks. It lists materials like concrete and asphalt for various areas and their respective quantities.

Условные обозначения

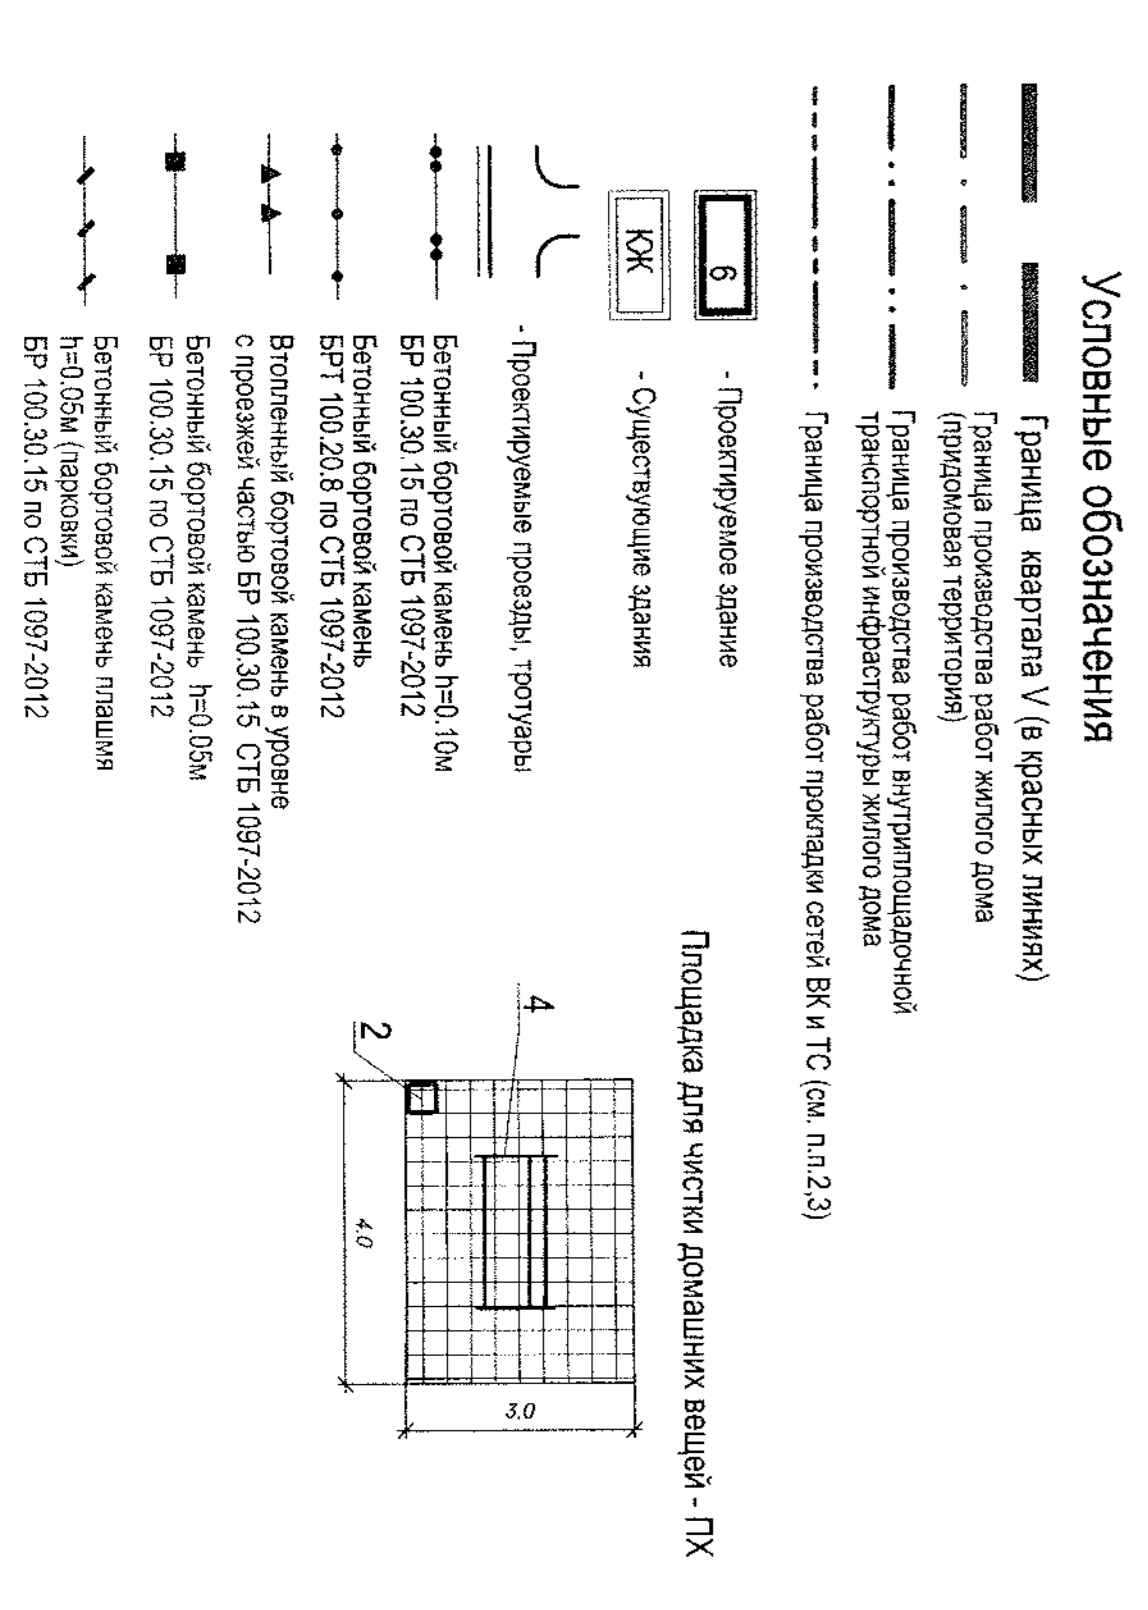

Ведомость жилых и общественных зданий и сооружений


Ведомость малых архитектурных форм


Ведомость разработок чертежа


